


BẢNG MÔ TẢ QUY CÁCH CHẤT LIỆU CỦA VẬT LIỆU THIẾT KẾ ĐỐI VỚI TỪNG LOẠI THIẾT BỊ SỬ DỤNG TRONG HỆ THỐNG ĐIỆN VÀ HỆ THỐNG NƯỚC

HỆ THỐNG ĐIỆN

- Có ổ cắm điện rời
- Điện nối đất và có các cực thích hợp
- Cầu chì đúng quy cách
- Chỗ nối điện gần nguồn nước đạt tiêu chuẩn địa phương
- Ánh sáng :

Tên phòng	Độ rọi tối thiểu (lux)	Ghi chú
Sảnh , thủ tục, phòng lấy mẫu		
Phòng vệ sinh, thay quần áo		
Hành lang , lối đi		
Phòng labo		

-
- Ổ cắm điện : 4 ổ loại 220V/30A
- Hệ thống cấp điện khẩn cấp (nguồn dự phòng); Cung cấp cho các thiết bị y tế và chiếu sáng. Thời gian trì hoãn để vận hành không quá 15 giây
- Công suất công kết nối : 1200 W/ổ
- Tiếp địa toàn bộ hệ thống

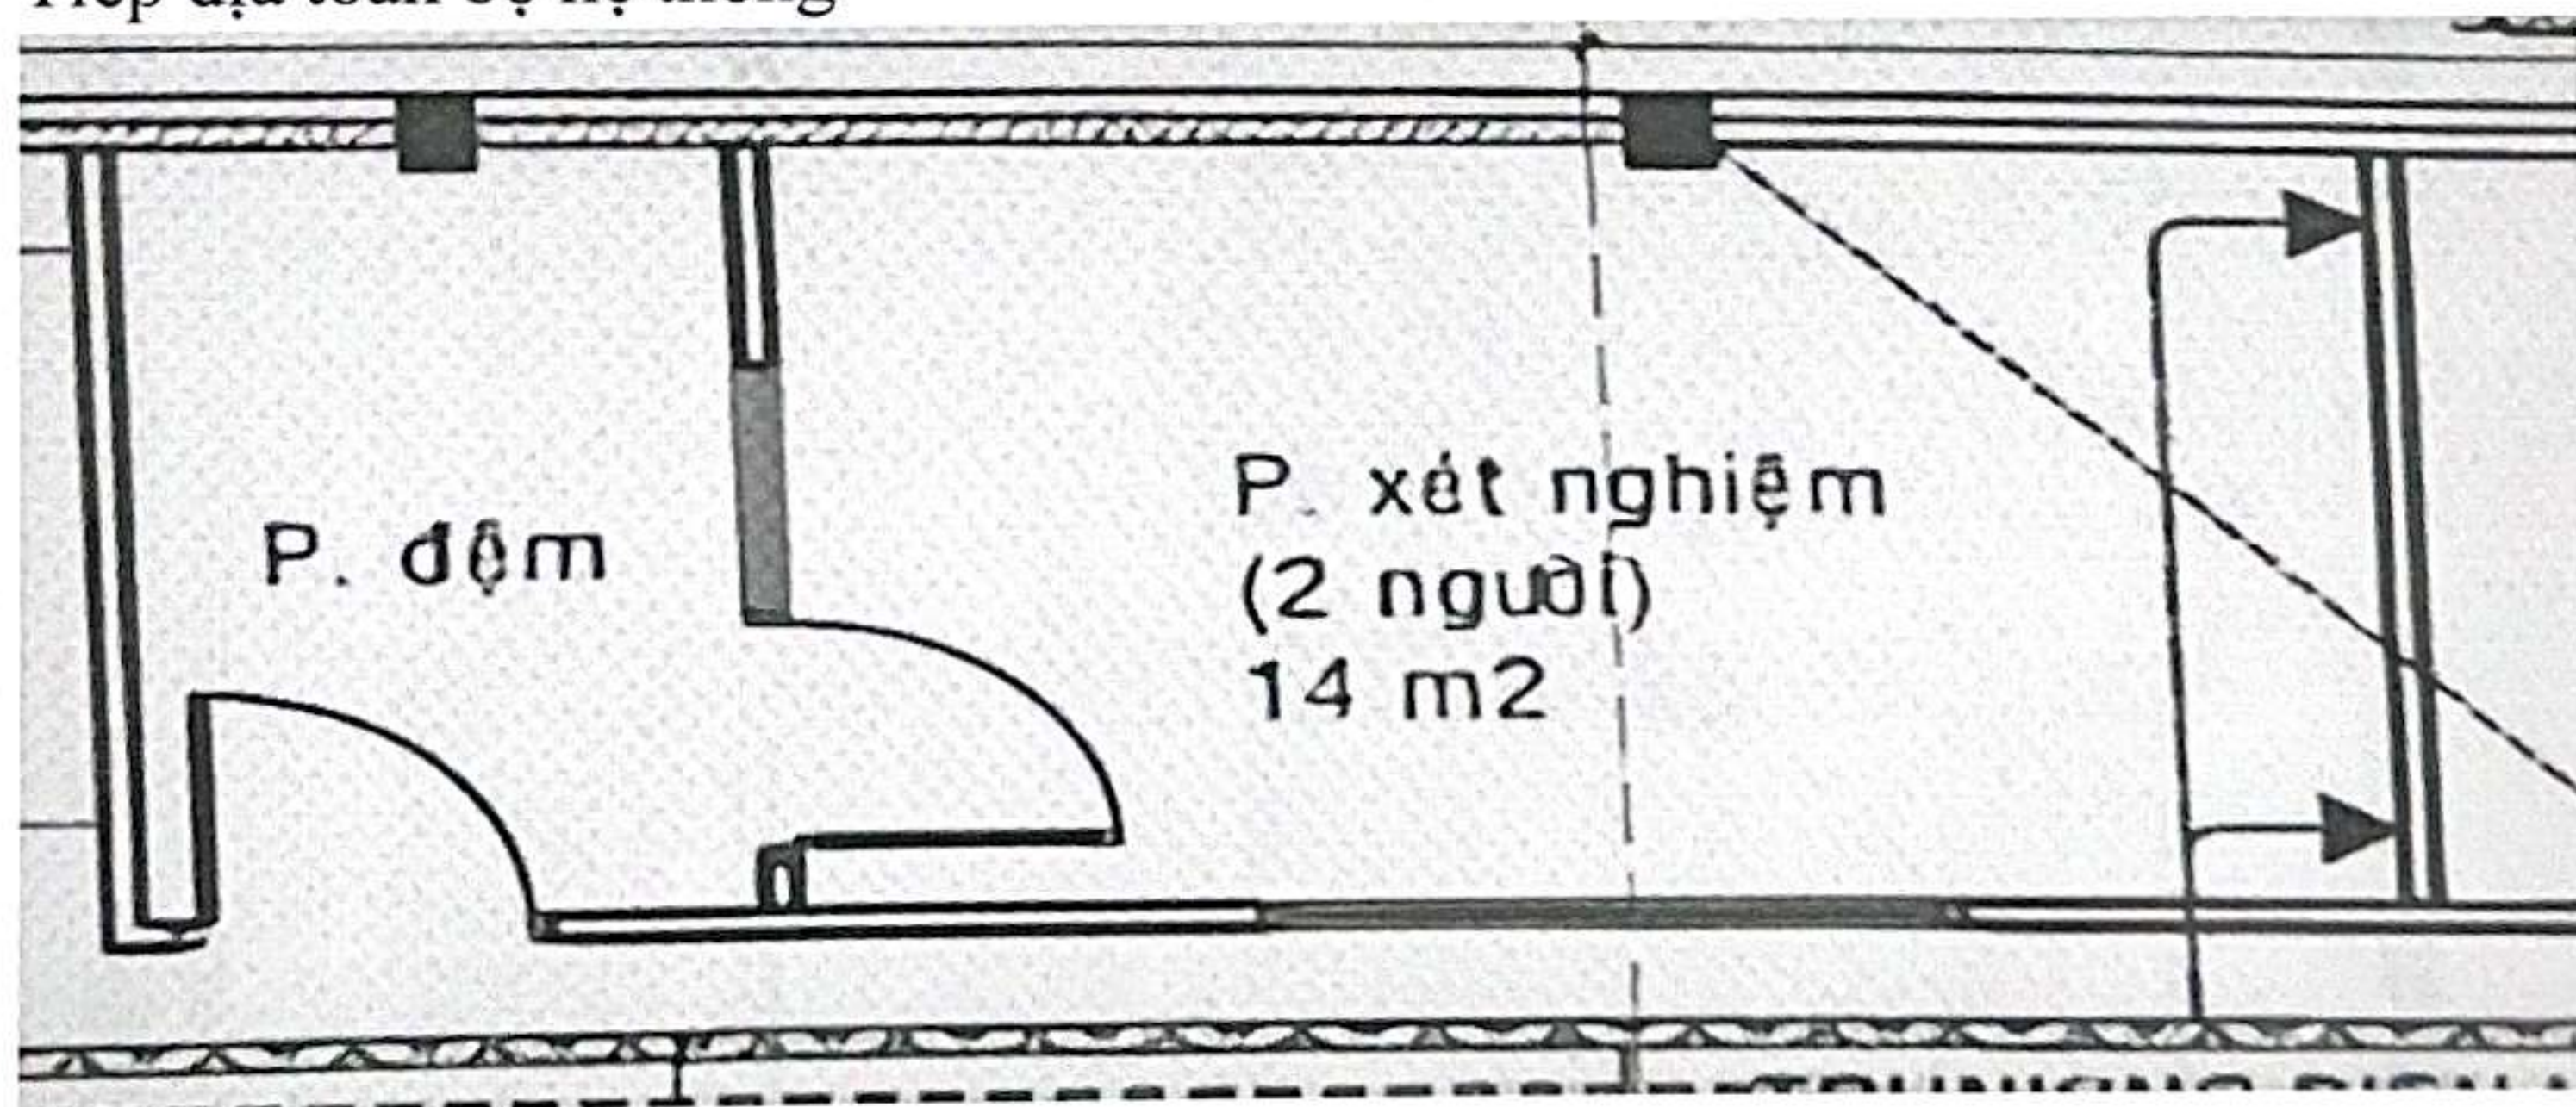

HỆ THỐNG NƯỚC

- Nước cấp : Nước tiệt trùng cấp cho chậu rửa tay, nước khử ion phục vụ cho xét nghiệm
- 01 chậu rửa/1 phòng
- Thoát nước : Nước thải khi làm các kỹ thuật độc hại và RIA phải xử lý sơ bộ tại chỗ trước khi thoát vào hệ thống xử lý chung của bệnh viện